



Dachneigung: 5°  
 Dachdeckung: Stahltrapezblech  
 +Sandwichblech (Mineralwolle) oder Systemdach  
 Dachkonstruktion: Stahlbeton-Fertigteil-Binder

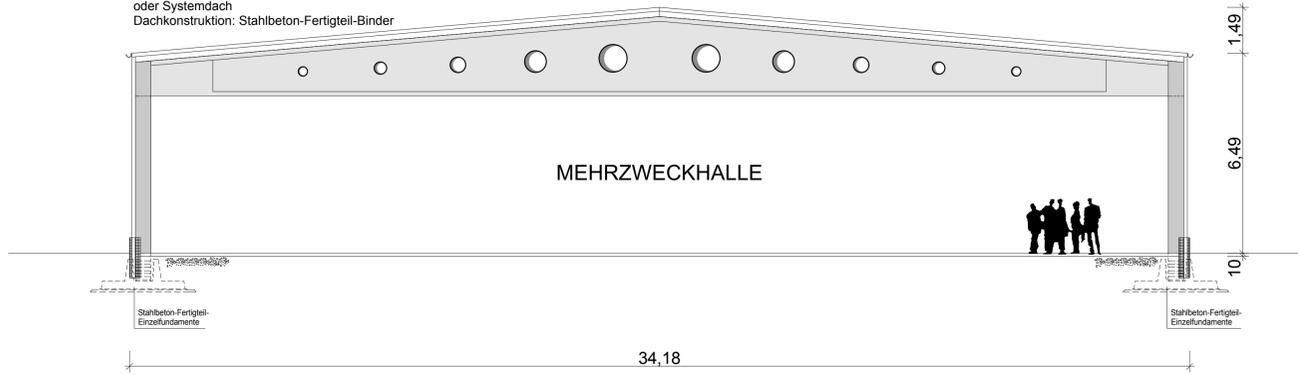

SYSTEMSCHNITT


Dachneigung: 5°  
 Dachdeckung: Stahltrapezblech  
 +Sandwichblech (Mineralwolle) oder Systemdach  
 Dachkonstruktion: Stahlbeton-Fertigteil-Träger

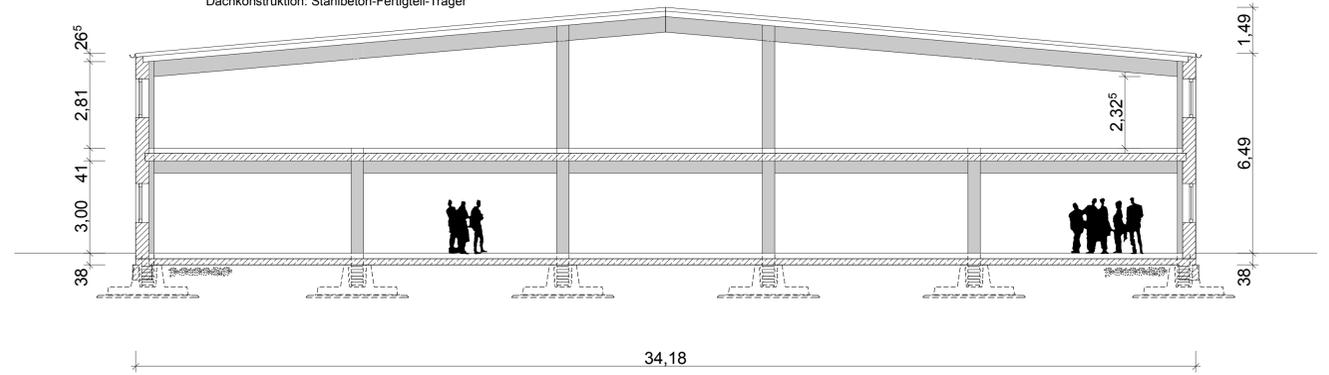

SYSTEMSCHNITT



GRUNDRISS  
 OBERGESCHOSS

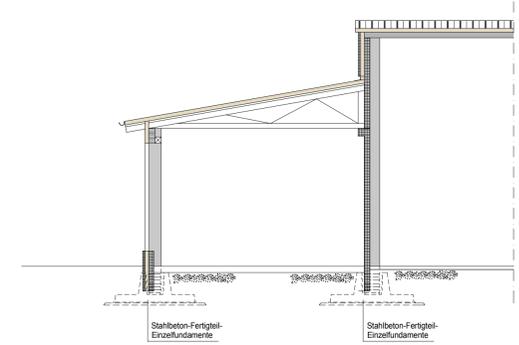

SYSTEMSCHNITT

+0,00 = 000 ü. NN

Für diese Zeichnung behalten wir uns alle Rechte vor. Ohne unsere Zustimmung darf sie weder vervielfältigt noch Dritten zugänglich gemacht werden. Sie darf vom Empfänger oder dritten nicht mißbräuchlich benutzt werden.

ENTWURFSPLAN

Bauvorhaben: NEUBAU EINER MULTIFUNKTIONSSPORTHALLE

Bauherr: ESV MITTERSCHIRCHEN  
 Vertr. d. Udo Ring  
 84335 Mitterskirchen

Bauort: 84335 Mitterskirchen  
 Am Wassergarten  
 Gemarkung Mitterskirchen  
 FLNr. XXXX

Planinhalt: GRUNDRISS OG, SCHNITTE

Maßstab: 1:100 Datum/gez.: 09.05.2017 RING M.

Entwurfsverfasser: Laumer Ingenieurbüro GmbH  
 Bahnhofstraße 8, 84323 Massing  
 Tel. 08724/88-200, Fax 08724/880  
 Marcus.Ring@laumer.de, www.laumer.de

