



OSTANSICHT

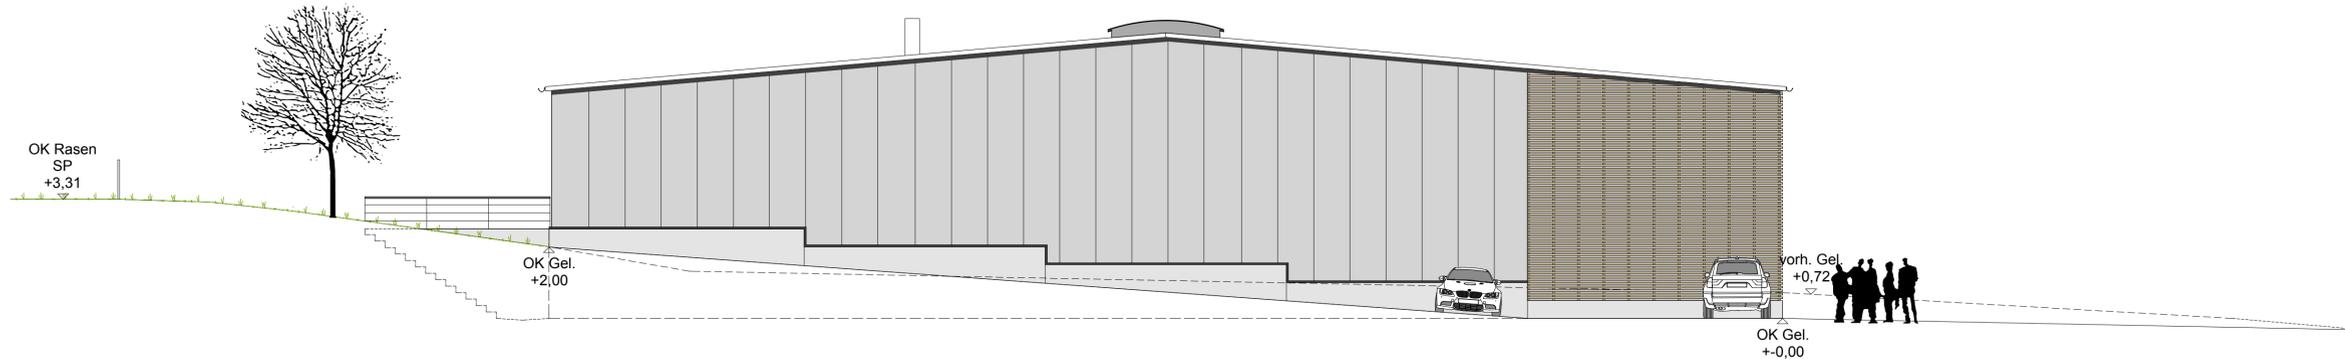

WESTANSICHT



SÜDANSICHT

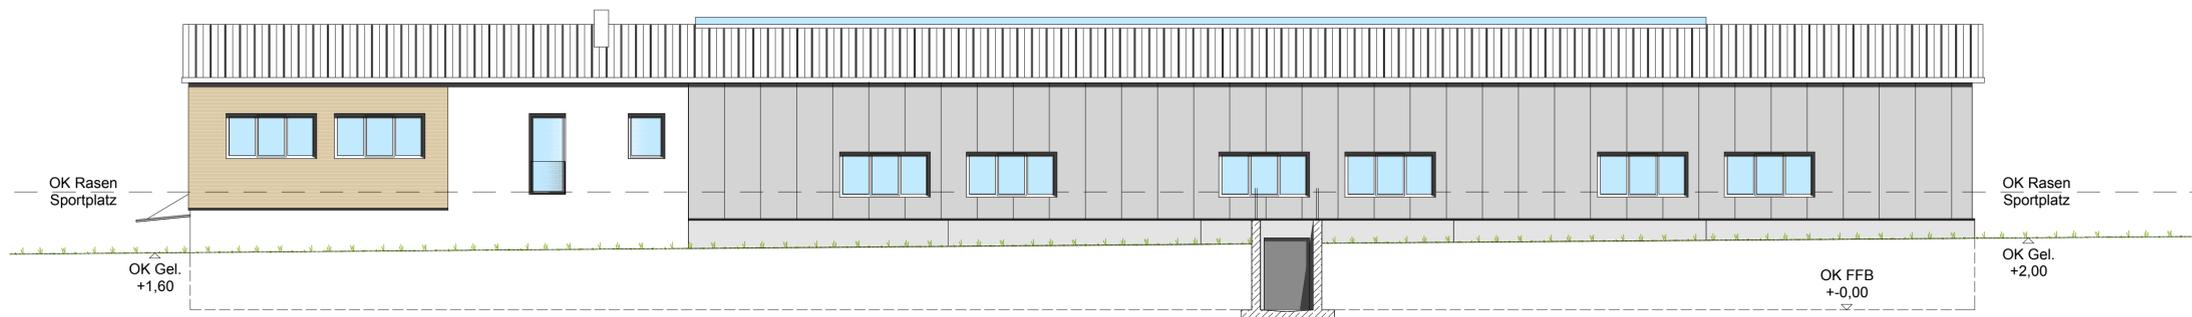

NORDANSICHT

+0,00 = 421,00 ü. NN

Nachbarn eingesehen und einverstanden:

Fl. Nr. 373	Johann Kammgruber
Fl. Nr. 383	Josef Hölzlhammer
Fl. Nr. 385	Konrad Mayer

EINGABEPLAN

Bauvorhaben: NEUBAU EINER MULTIFUNKTIONSSPORTHALLE UND LAGERHALLE

Bauherr: ESV MITTERSCHIRCHEN e. V.
 Vetr. d. Udo Ring
 Fraundorf 1A
 84335 Mitterskirchen

Grundeigner: Udo Ring
 Gemeinde Mitterskirchen Vetr. d. 1. Bgm. Christian Müllinger

Bauort: 84335 Mitterskirchen
 Am Wassergarten
 Gemarkung Mitterskirchen
 Fl.Nr. 371

Planinhalt: ANSICHTEN SPORTHALLE

Maßstab: 1:100 Datum/gez.: 16.08.2017 / RING

Entwurfsverfasser: Laumer Ingenieurbüro GmbH
 Bahnhofstraße 8, 84323 Massing
 Tel. 08724/68-260, Fax 08724/665
 Marcus.Ring@laumer.de, www.laumer.de



Dipl.-Ing. (TU) Laumer